

**Agenzia delle Entrate**  
**CATASTO FABBRICATI**  
**Ufficio Provinciale di**  
**Roma**

Dichiarazione protocollo n. \_\_\_\_\_, del \_\_\_\_\_  
Comune di Roma  
Via Tiburtina civ. 638

Identificativi Catastali:  
Sezione:  
Foglio:  
Particella:  
Subalterno:

Completata da:  
Iscritto all'albo:  
Architetti  
Prov. Roma N. \_\_\_\_\_

Planimetria


Scheda n. 1 Scala 1:100

**Negozi**  
**Int. B**

**Piano Terra**  
**H = 3,40 m**

altra uiu int. C

Via Tiburtina

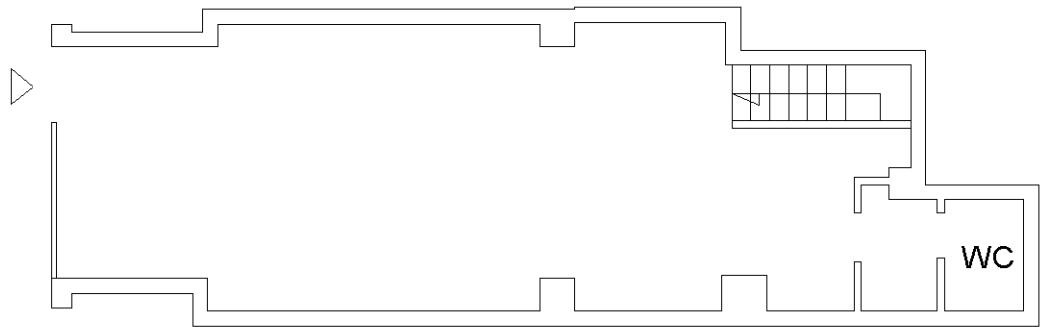

altra uiu int. D

**Piano S1**  
**H = 2,40 m**

